



COMUNE DI SIDERNO

(Reggio di Calabria)

P.I. 00272360801

4° SETTORE

Assetto e Gestione del Territorio

(UFFICIO DEMANIO)

Rep. Dem. n. 168/2015



AUTORIZZAZIONE PROVVISORIA OCCUPAZIONE SUOLO DEMANIALE MARITTIMO

(Art. 14 Legge Regionale n. 17 del 21 dicembre 2005 - Art. 1 Legge Reg. n. 20 del 30.07.2010)

IL RESPONSABILE

VISTI

- L'art 4 della Legge Regionale n. 17/2005 e s.m.i., che attribuisce la competenza del Comune in materia di gestione del demanio marittimo con finalità turistico-ricreative;
- il P.I.R. (Piano di Indirizzo regionale) pubblicato sul Bollettino Ufficiale della Regione Calabria del 14.07.2007 (suppl. Straordinario n. 3 al n. 12 del 30.06.07) e il relativo decreto del D.G. del Dipartimento Urbanistica n. 16066 del 24.10.2007, con i quali viene stabilita la competenza comunale in materia di gestione del demanio marittimo con finalità turistico-ricreative a decorrere dal 28.12.2007;
- l'Avviso Pubblico n. 2 per Autorizzazioni Provvisorie Stagione Balneare Anno 2015, prot. n. 19156 del 20.07.2015 con il quale è stata indetta una procedura ad evidenza pubblica, ai sensi del combinato disposto di cui agli articoli 36 e 37 del Codice della Navigazione e degli articoli 3 co.37, 54, 55 ed 83 del D.lgs. n. 163/06 e s.m.i., finalizzata al rilascio di concessioni, per la sola stagione balneare 2015 e senza che ne derivi un diritto di insistenza, di aree demaniali marittime e specchi acquei ricadenti nel Comune di Siderno, per lo svolgimento di attività aventi finalità turistico-ricreative e di servizi complementari alla balneazione;
- nell'Avviso di cui sopra sono state individuate le aree da concedere con autorizzazione provvisoria ex art. 14 Legge Regionale n. 17 del 21.12.2005 e al combinato disposto della delibera di Giunta Regionale n. 184 del 30.03.2004, art. 4 comma g), con le circolari del Ministero Infrastrutture e trasporti n. 90/1999 e n. 99/2000 e con l'applicazione dell'art. 1 L.R. n. 20 del 30.07.2010 ad integrazione e modifica della LR. n. 17/2005 (testo coordinato con le modifiche ed integrazioni LL.RR. n. 34/2010, n. 14/2012, n. 69/2012, n. 56/2013, n. 11/2015) per l'annualità 2015;
- l'istanza di manifestazione di interesse pervenuta il 30.07.2015 prot. n. 20314, del Sig. Mittiga Domenico nato a Platì (RC) il 04.08.1957 e residente in Siderno alla Via Circonvallazione Nord n. 119 - C.F. MTTDNC57M04G735G, nella qualità di titolare di impresa individuale, iscritta nel Registro delle Imprese di Reggio Calabria con il numero Repertorio Economico Amministrativo 180687, con sede a Siderno in Via C. Battisti n. 1;
- l'elaborato progettuale a firma del tecnico Dott. Ing. Albanese Angela;
- la Dichiarazione di conformità dell'impianto elettrico alla regola dell'arte, rilasciato da tecnico abilitato;
- la dichiarazione del legale rappresentante di non avere procedimenti penali in corso, pertanto il casellario giudiziario risulta nullo;
- la quietanza relativa al pagamento del canone per autorizzazione provvisoria occupazione suolo demaniale marittimo anno 2015 di €. 356.04 effettuato con Mod. F23 il 19.08.2015 ;
- la quietanza relativa al pagamento dell'addizionale regionale per autorizzazione provvisoria occupazione suolo demaniale marittimo anno 2015 di €. 53,40 sul c.c.p. 16120883, intestato alla Regione Calabria, effettuato il 19.08.2015;
- la quietanza relativa al pagamento dei Diritti di Segreteria di €. 50,00 sul c.c.p. 291898 intestato al Comune di Siderno effettuato il 19.08.2015;

la quietanza relativa al pagamento della differenza tra l'offerta economica sul prezzo a base d'asta e il canone minimo di € 293,96 sul c.c.p. 291898 intestato al Comune di Siderno effettuato il 19.08.2015;

la nota prot. n. 21138 del 07.08.2015 con cui sono state richieste informazioni ai sensi dell'art. 91 D.Lgs. 159/2011 alla Prefettura di Reggio Calabria;

- la Segnalazione Certificata di Inizio Attività presentata il 13.08.2015, prot. n. 21702 a firma del Dott. Ing. Albanese Angela;
- la variazione del numero di partita IVA del 13.08.2015 estesa ad altre attività - cod. 56300: Bar e altri esercizi;
- l'Art. 14 Legge Regionale n. 17 del 21.12.2005 e il combinato disposto della delibera di Giunta Regionale n. 184 del 30.03.2004, art. 4 comma g) con le circolari del Ministero Infrastrutture e Trasporti n. 90/1999 e n. 99/2000 e con l'applicazione dell'Art. 1 L.R. n. 20 del 30.07.2010 ad integrazione e modifica della L.R. n. 17/2005 (testo coordinato con le modifiche ed integrazioni LL.RR. n. 34/2010, n. 14/2012, n. 69/2012, n. 56/2013, n. 11/2015) per l'annualità 2015;
- la determinazione n. 33 Registro 4° Settore del 05.08.2015, avente ad oggetto: Approvazione Verbale di Aggiudicazione lotti stagione balneare anno 2015, di cui all'avviso pubblico e al piano n. 2 con la quale è stato aggiudicato al Sig. Mittiga Domenico il Lotto B - Chiosco omologato, previsto nel redigendo Piano Comunale di Spiaggia, per la stagione balneare 2015,

AUTORIZZA

il Sig. Mittiga Domenico nato a Platì (RC) il 04.08.1957 e residente in Siderno alla Via Circonvallazione Nord n. 119 - C.F. MITDNC57M04G735G, nella qualità di titolare di impresa individuale, iscritta nel Registro delle Imprese di Reggio Calabria con il numero Repertorio Economico Amministrativo 180687, con sede a Siderno in Via C. Battisti n. 1, all'occupazione di suolo demaniale marittimo, Lotto B - chiosco omologato, già previsto nel redigendo Piano Comunale di Spiaggia, per un'area complessiva di mq. 100,00, di cui mq. 16,00 di area coperta da adibire a chiosco di somministrazione alimenti e bevande ed i restanti mq. 84,00 di area scoperta da adibire per la posa di tavolini e sedie: area ricadente nella particella n. 511 del foglio di mappa n. 34, fino al 31.10.2015;

Si fa obbligo della perfetta osservanza delle sotto elencate prescrizioni:

- La Ditta interessata dovrà porre in essere ogni accorgimento atto ad evitare danni a persone o cose, restando essa stessa responsabile sia penalmente che civilmente.
- Dovrà essere evitata qualsiasi forma di inquinamento dell'arenile e dello specchio d'acqua finitimo.
- Una volta decaduta l'autorizzazione, l'area dovrà essere restituita al pristino stato, significando che in difetto, si procederà con tutte le conseguenze di legge, salva ogni responsabilità civile per eventuali danni causati.
- L'obbligo di sollevare l'Amministrazione Comunale da qualsiasi danno a persone o cose, da ogni molestia o azione che possa essere promossa da terzi in dipendenza della presente autorizzazione, la quale peraltro, avendo finalità meramente demaniali marittime non esime la ditta richiedente, dal munirsi di quanto altro si rendesse necessario acquisire ai sensi delle vigenti disposizioni in materia.

Il presente atto è condizionato alle risultanze relative all'informazione antimafia rilasciata dalla Prefettura, per come citato dall'art. 92 comma 3, D.lgs. 159/2011.

La presente Autorizzazione è rilasciata in triplice copia, a norma della legge, pubblicata sull'albo pretorio on line e su Amministrazione Trasparente del Comune, e trasmessa in copia a:

- Regione Calabria - Dipartimento n. 8 Urbanistica e Governo del Territorio - Viale Isonzo n. 414 - 88100 - Catanzaro (CZ);
- Capitaneria di Porto di Reggio Calabria - Piazzale Porto n. 2 - 89122 - Reggio Calabria (RC);
- Ufficio Locale Marittimo di Siderno - Via Lungomare delle Palme - 89048 - Siderno (RC);

Direzione Regionale dell'Agenzia del Demanio di Reggio Calabria - Via Dei Bianchi n. 2 -
89127 Reggio Calabria (RC);
3° Settore Tributi ed Entrate Patrimoniali - Sede;
1° Settore Spontello Unico Attività Produttive - Sede;
Comando della Polizia Municipale del Comune di Siderno (RC).

Siderno, 24 AGO. 2015



gs

Per accettazione delle condizioni speciali
(Il Concessionario)

[Handwritten signature]

Il Responsabile p.t. 4° Settore
Assetto e Gestione del Territorio
(Geom. Ugo Fragomeni)

[Handwritten signature]

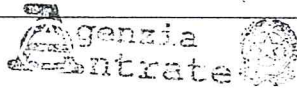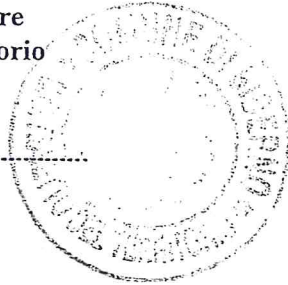

Registrato il 24 AGO. 2015

Direzione Provinciale di Reggio Calabria N° 693 Serie 39

Ufficio Territoriale di Locri

Corrisposti € 200,00
2/2 Il Direttore Provinciale




IL CONCESSIONARIO
(Dott. Giuseppe Amadio)
(*) Firma su delega di Demetrio Amadio
D. Demetrio Amadio, UDEG, Roma 19/08/2015



PIANTA - STATO DI PROGETTO

scala 1:100

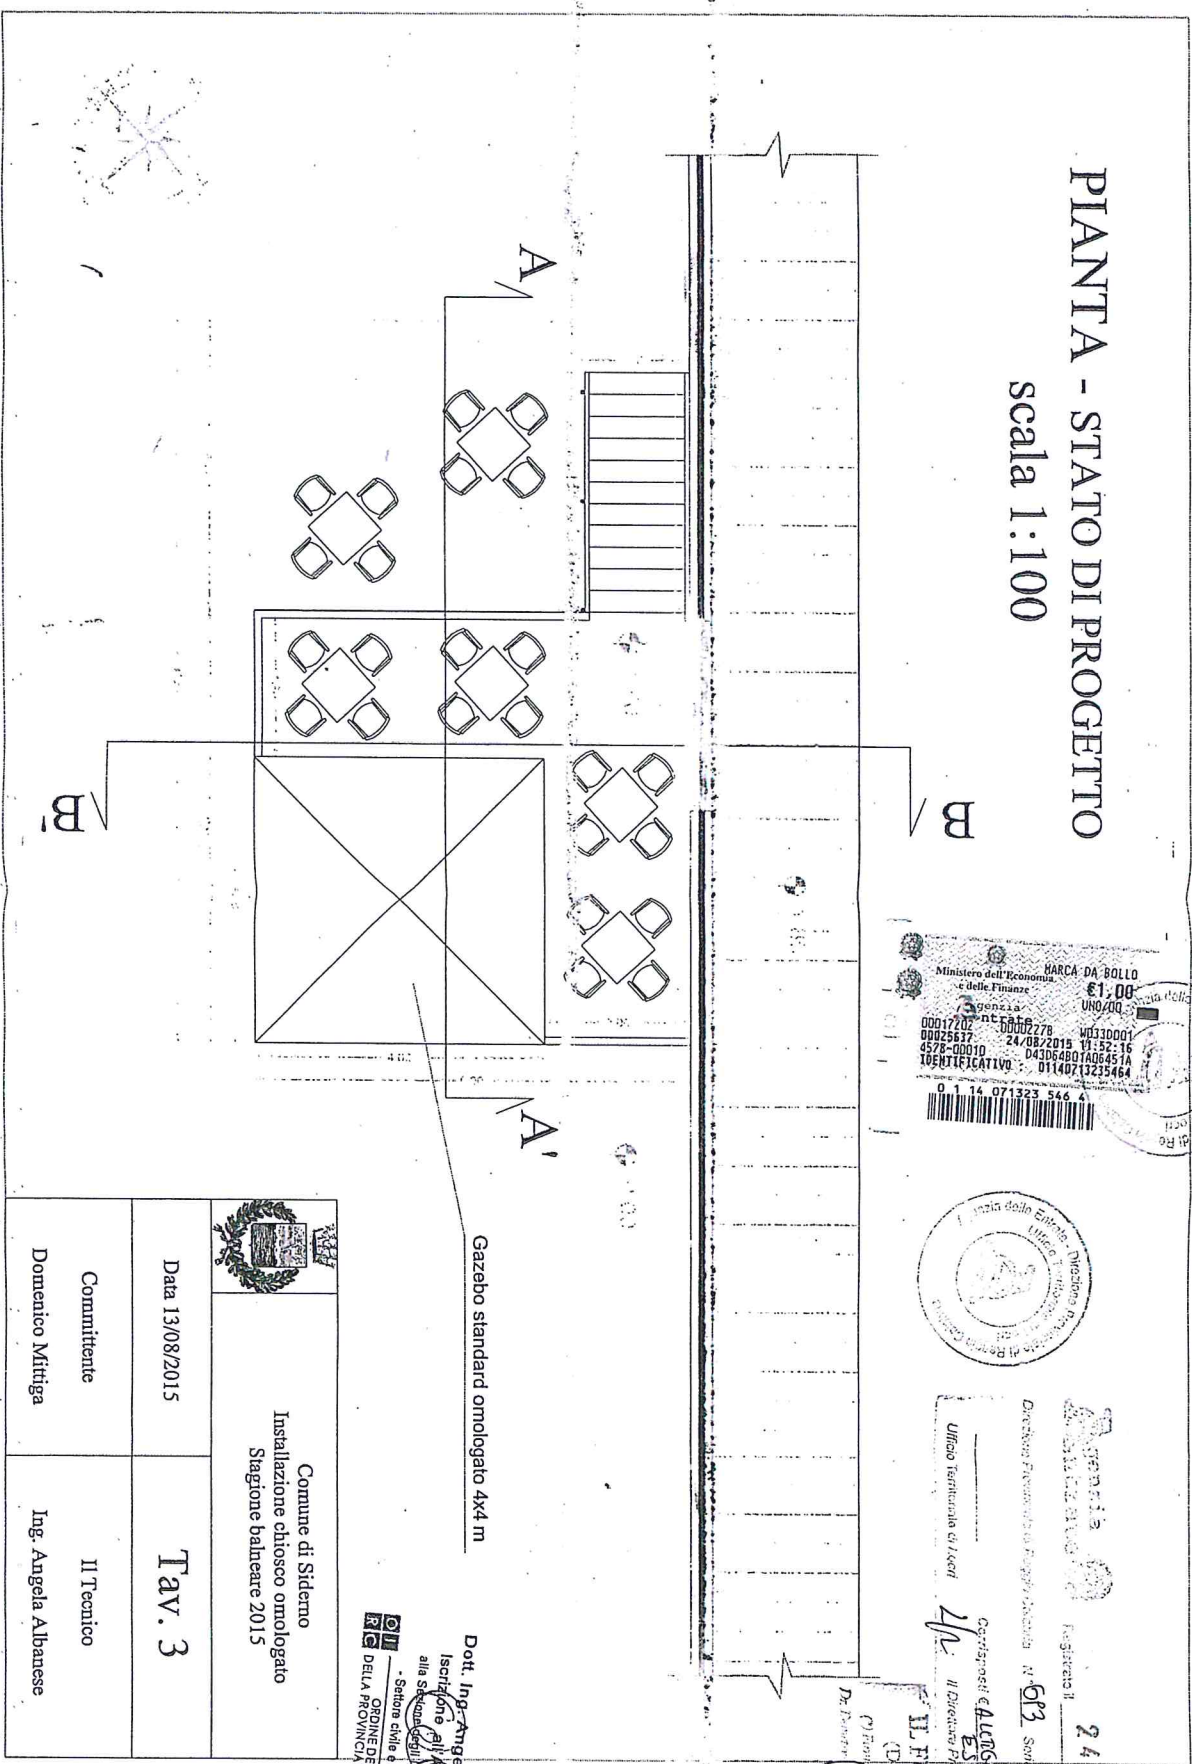

Ministero dell'Economia e delle Finanze
MARCA DA BOLLO
 €1,00
 UNO/00
 Agenzia Entrate
 000172020000278 WD330001
 00025637 24/08/2015 11:52:16
 4578-00010 D43D64B0106451A
 IDENTIFICATIVO : 0114071235464
 0 14 071323 546 4




Reg. Imp. n. 24/180/2015
 Direzione Provinciale di Reggio Calabria
 Ufficio Territoriale di Licenziamenti

Caricamenti e ALLOGGI
 ESISTENTE
 Il Direttore Provinciale
 24/180/2015

IL FINANZIARIO (*)
 (P) Finanziario
 Dr. Finanziario

Gazebo standard omologato 4x4 m

Dot. Ing. **Angela ALBANESE**
 Iscrizione all'Albo n. A 3165
 alla Sezione di Reggio Calabria (Sez. A)
 - Sezione civile e ambientale
OPINIONE DEGLI INGEGNERI DELLA PROVINCIA DI REGGIO CALABRIA


 Comune di Siderio
 Installazione chiosco omologato
 Stagione balneare 2015

| | |
|---------------------------------|------------------------------------|
| Data 13/08/2015 | TAV. 3 |
| Committente Domenico Mittiga | Il Tecnico Ing. Angela Albanese |