


PLANIMETRIA PIANO PRIMO

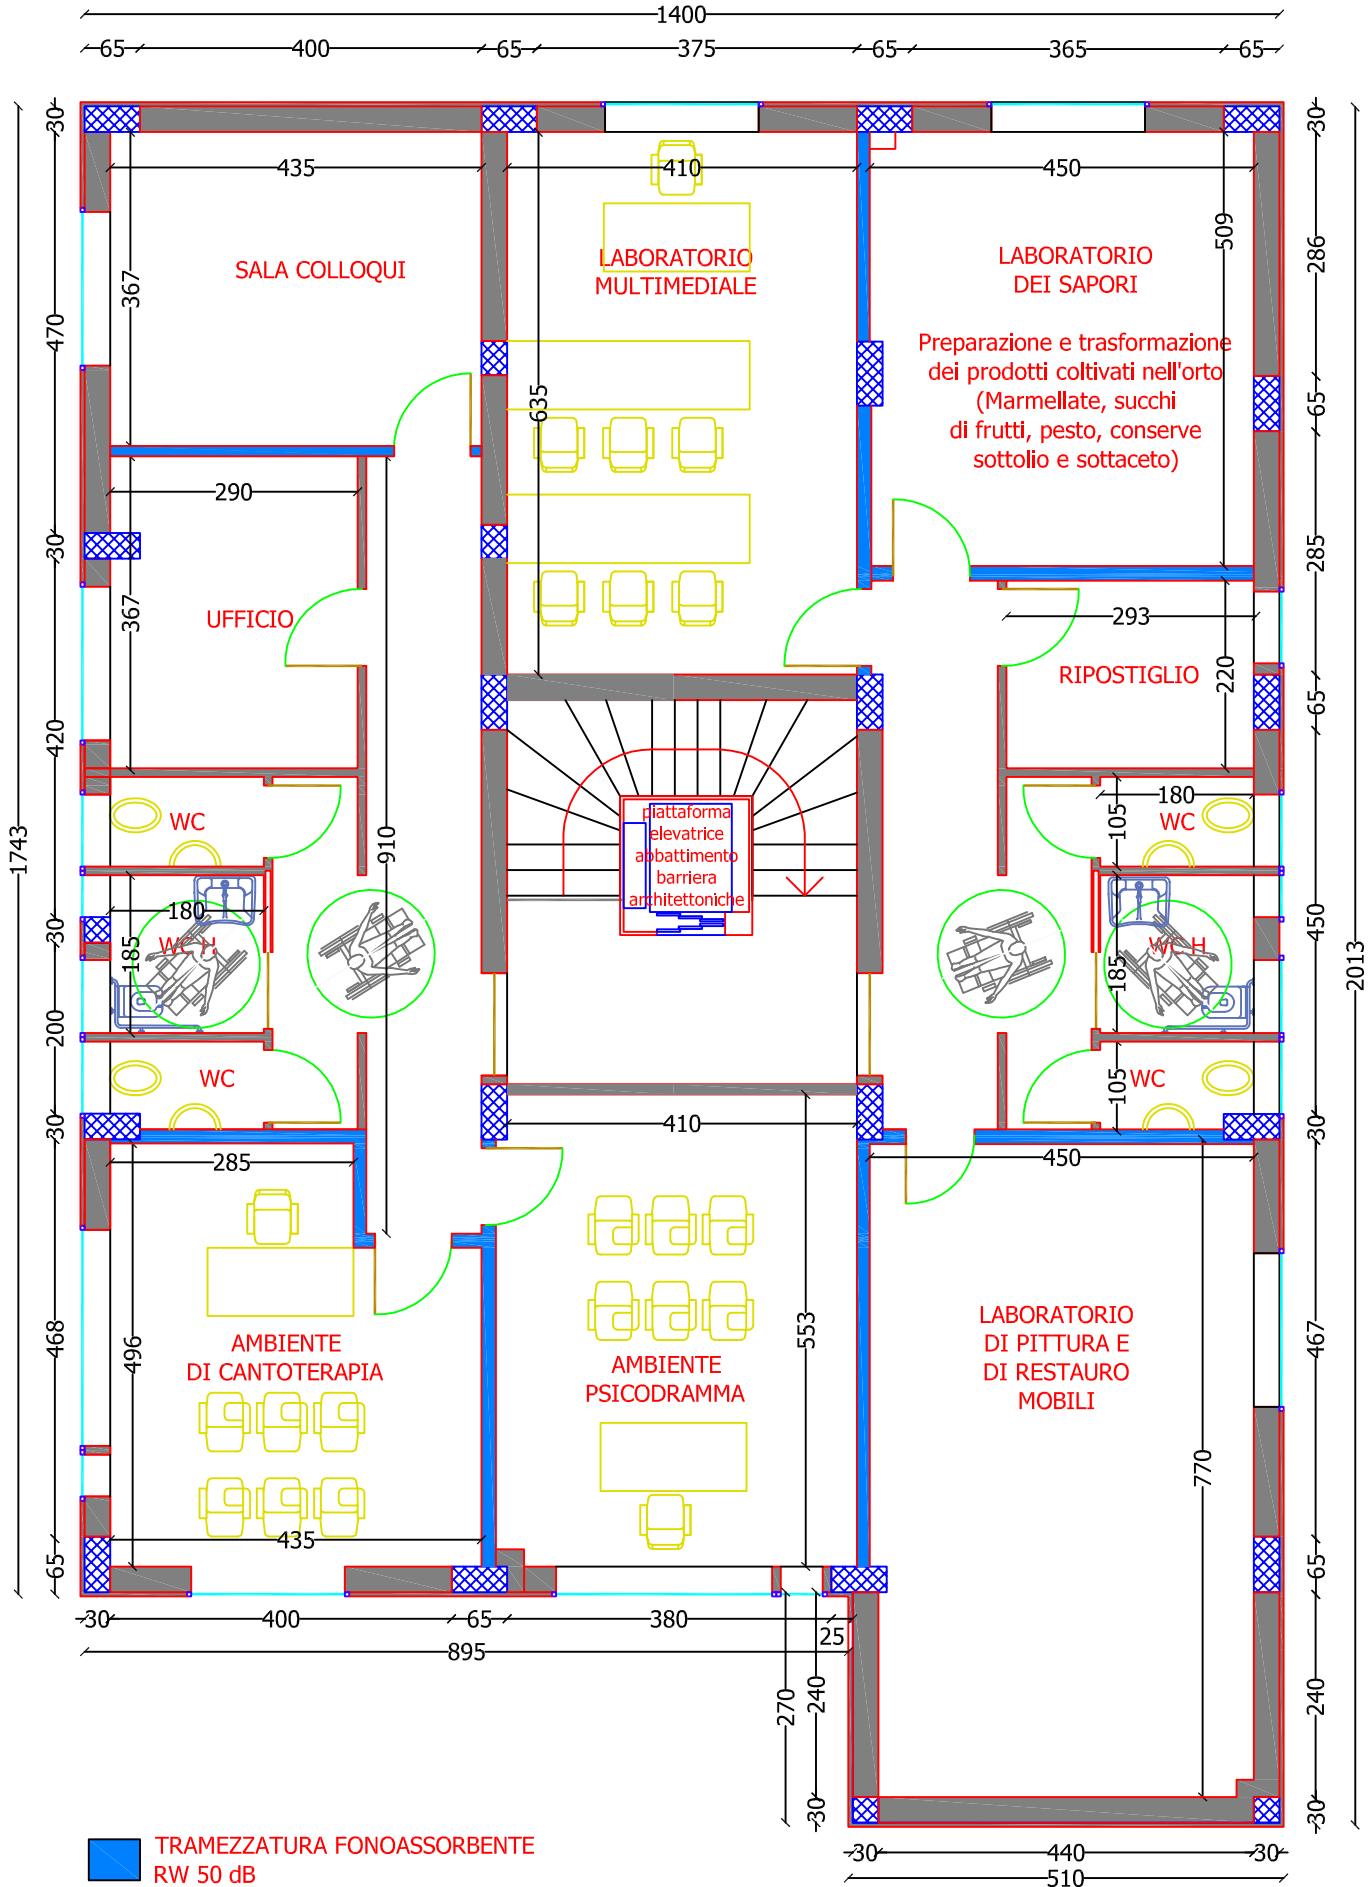

 TRAMEZZATURA FONOASSORBENTE
 RW 50 dB